


**BETA HOUSE SP. Z O.O.**

BUDYNEK BIUROWO- MAGAZYNOWY

dzielnica: Wawer  
ulica: Wał Miedzeszyński  
obręb: 3-14-26  
działka ewid.: 55/5

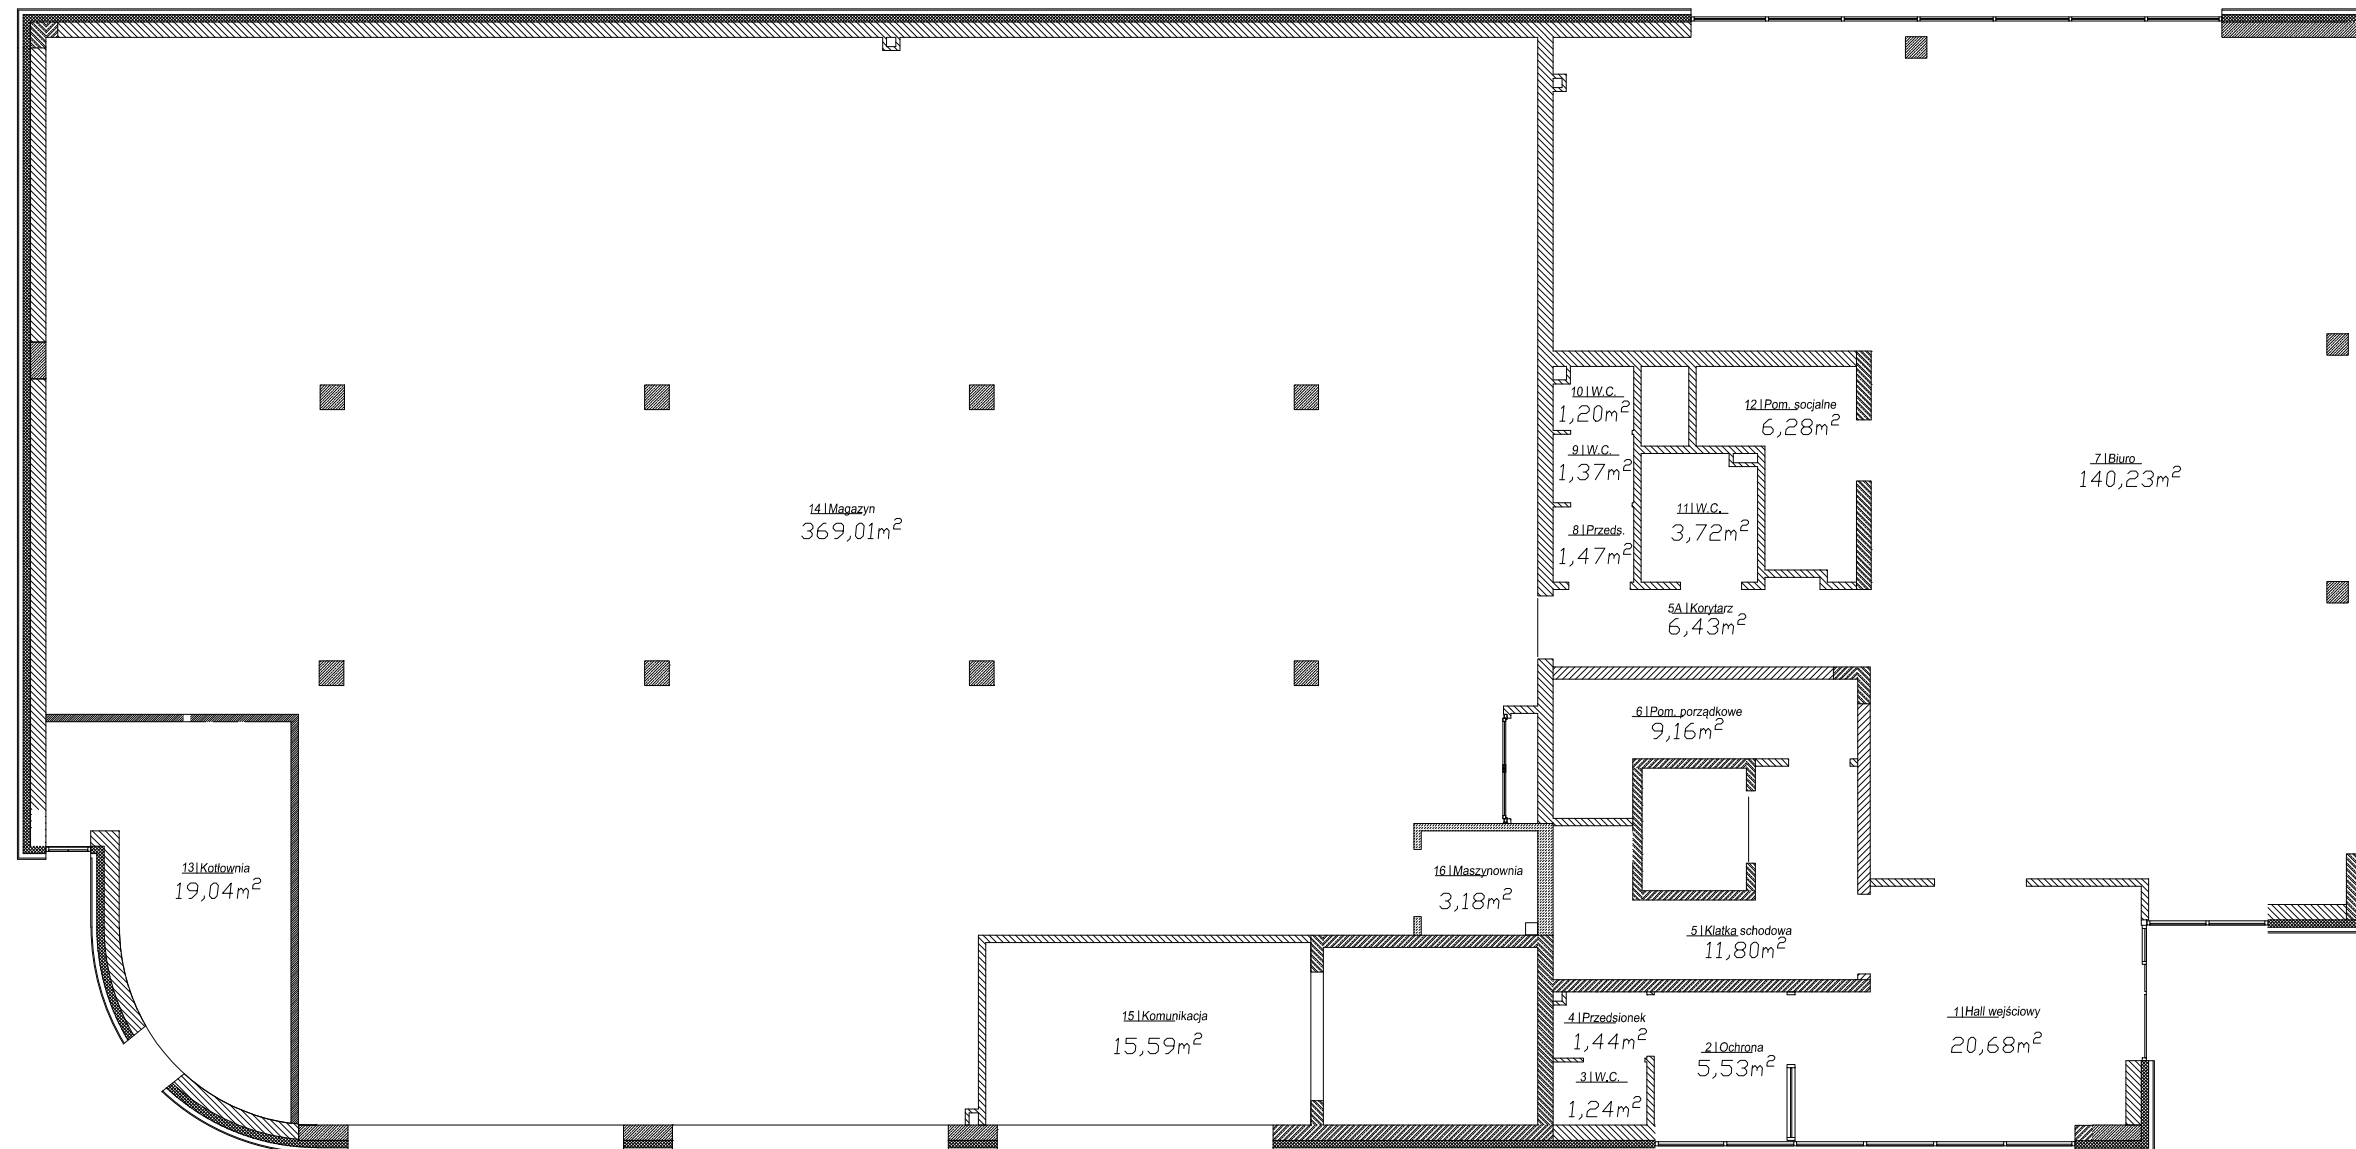

Inwentaryzacja powierzchni  
pomieszczeń – PARTER

1.	Hall wejściowy	20,68m <sup>2</sup>
2.	Ochrona	5,53m <sup>2</sup>
3.	W.C.	1,24m <sup>2</sup>
4.	Przedsiónek	1,44m <sup>2</sup>
5.	Klatka schod.	11,80m <sup>2</sup>
5A.	Korytarz	6,43m <sup>2</sup>
6.	Pom. porządk.	9,16m <sup>2</sup>
7.	Biuro	140,23m <sup>2</sup>
8.	Przedsiónek	1,47m <sup>2</sup>
9.	W.C.	1,37m <sup>2</sup>
10.	W.C.	1,20m <sup>2</sup>
11.	W.C.	3,72m <sup>2</sup>
12.	Pom. socjalne	6,28m <sup>2</sup>
13.	Kotłownia	19,04m <sup>2</sup>
14.	Magazyn	369,01m <sup>2</sup>
15.	Komunikacja	15,59m <sup>2</sup>
16.	Maszynownia	3,18m <sup>2</sup>

Wykonał: