


BETA HOUSE SP. Z O.O.

BUDYNEK BIUROWO- MAGAZYNOWY

dzielnica: Wawer
ulica: Wał Miedzeszyński
obręb: 3-14-26
działka ewid.: 55/5

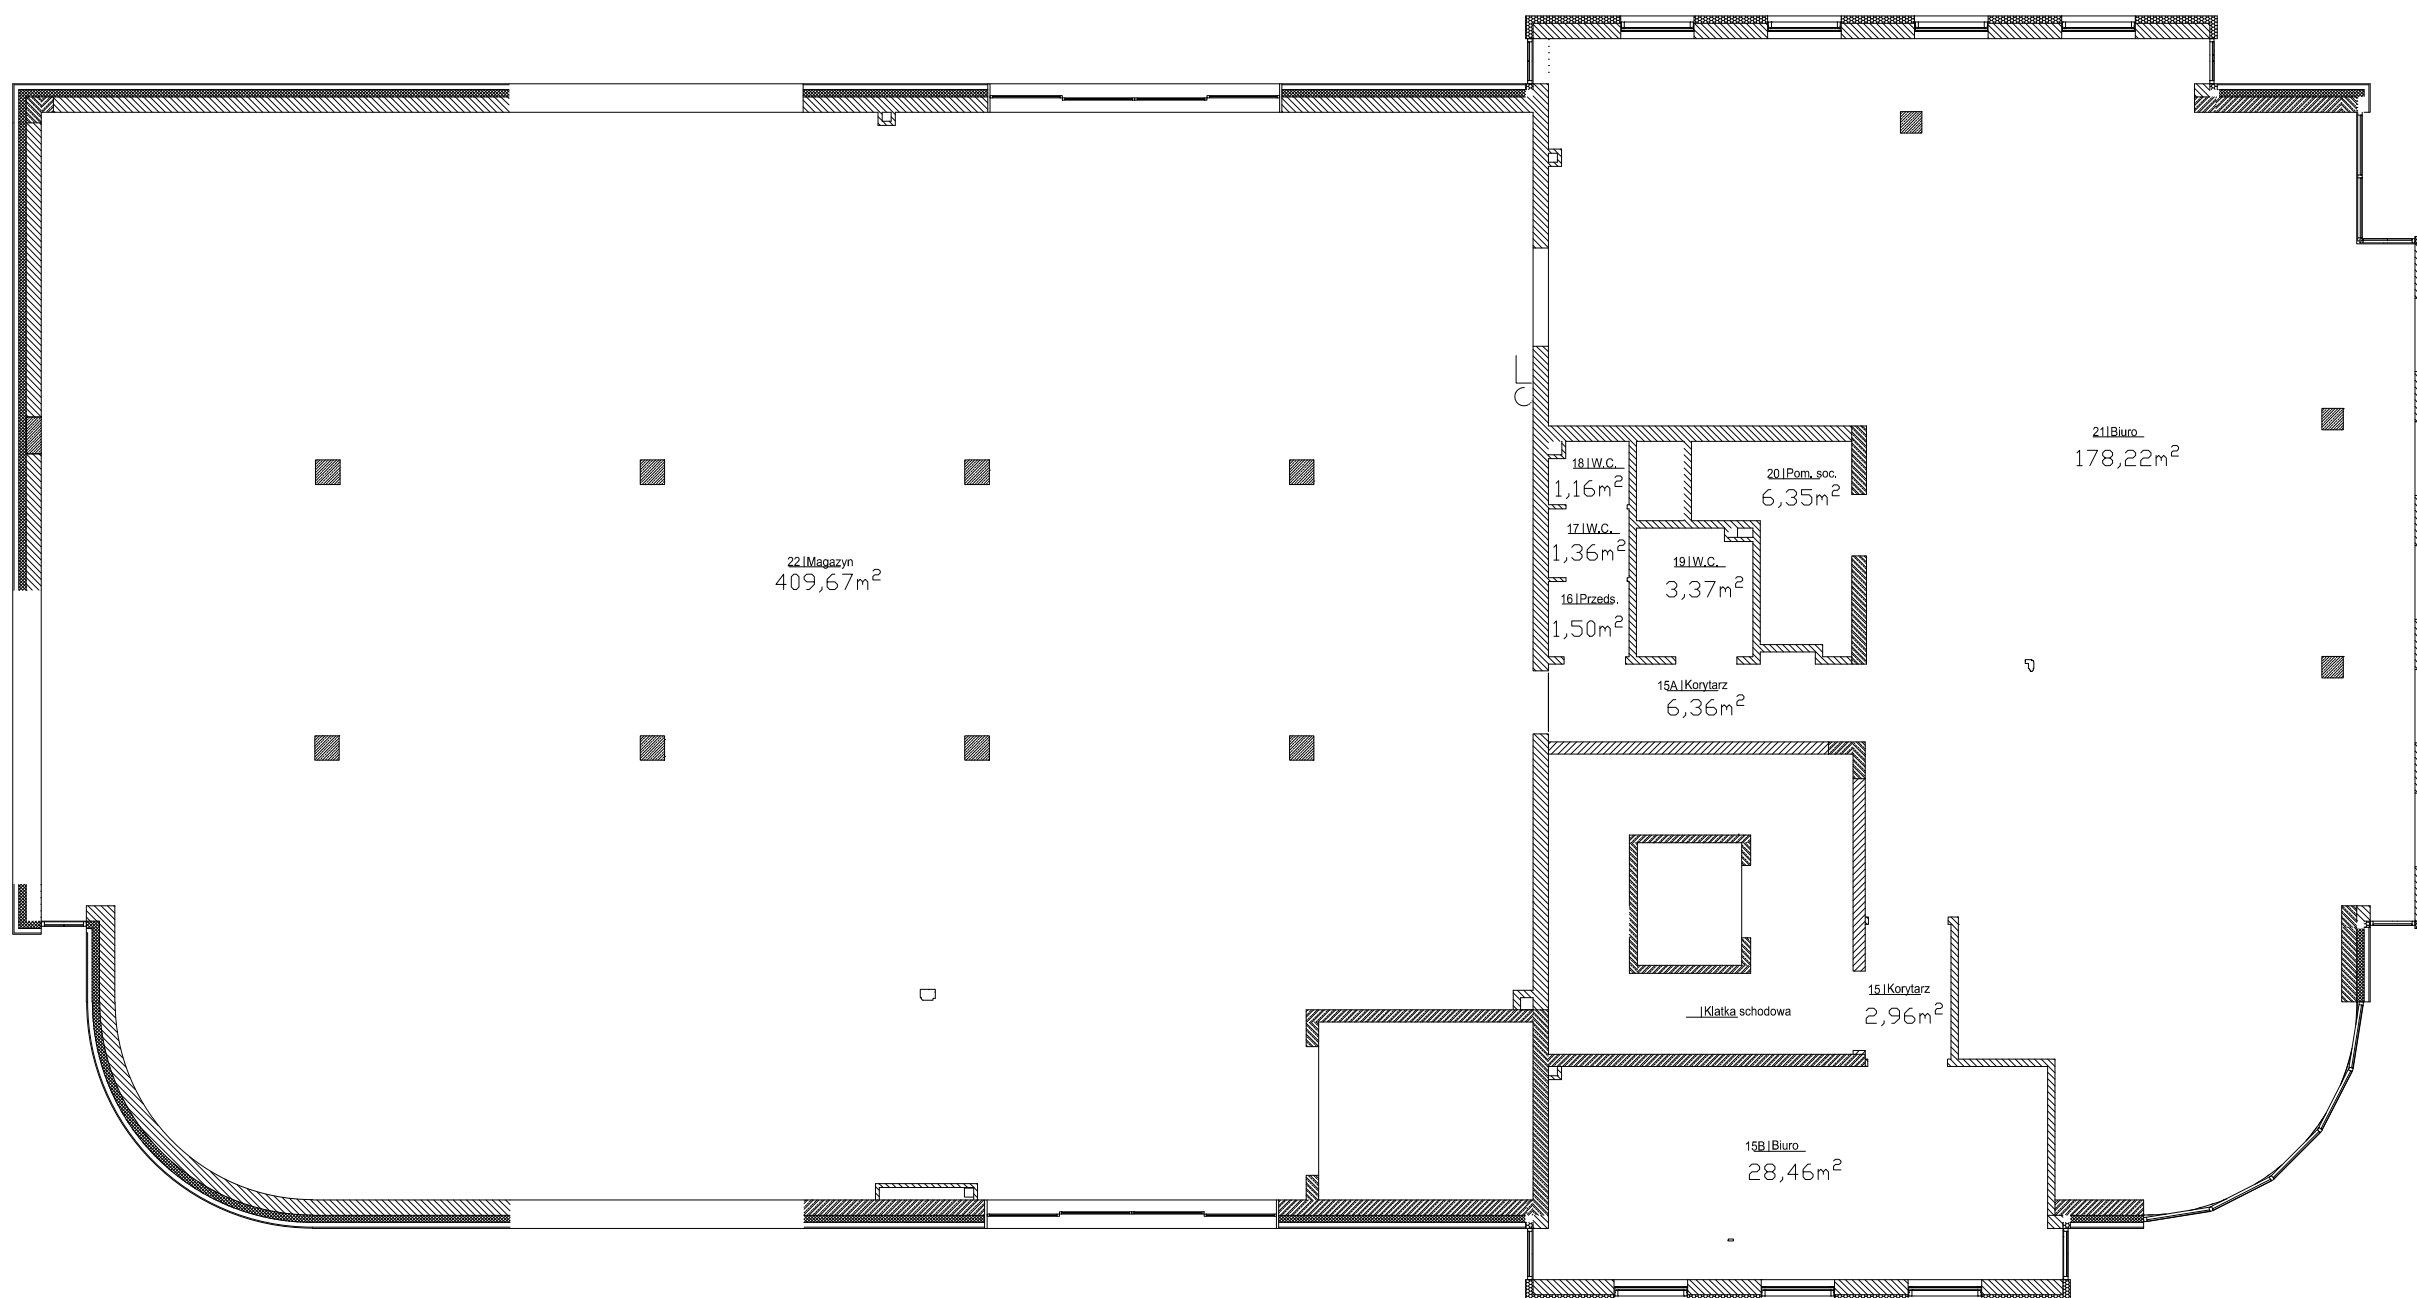

*Inwentaryzacja powierzchni
pomieszczeń – I PIĘTRO*

15.	Korytarz	2,96m ²
15A.	Korytarz	6,36m ²
15B.	Biuro	28,46m ²
16.	Przedsienek	1,50m ²
17.	W.C.	1,36m ²
18.	W.C.	1,16m ²
19.	W.C.	3,37m ²
20.	Pom. socjalne	6,35m ²
21.	Biuro	178,22m ²
22.	Magazyn	409,67m ²

Wykonał: